


Pergola ulivo 4x4xh2.58m

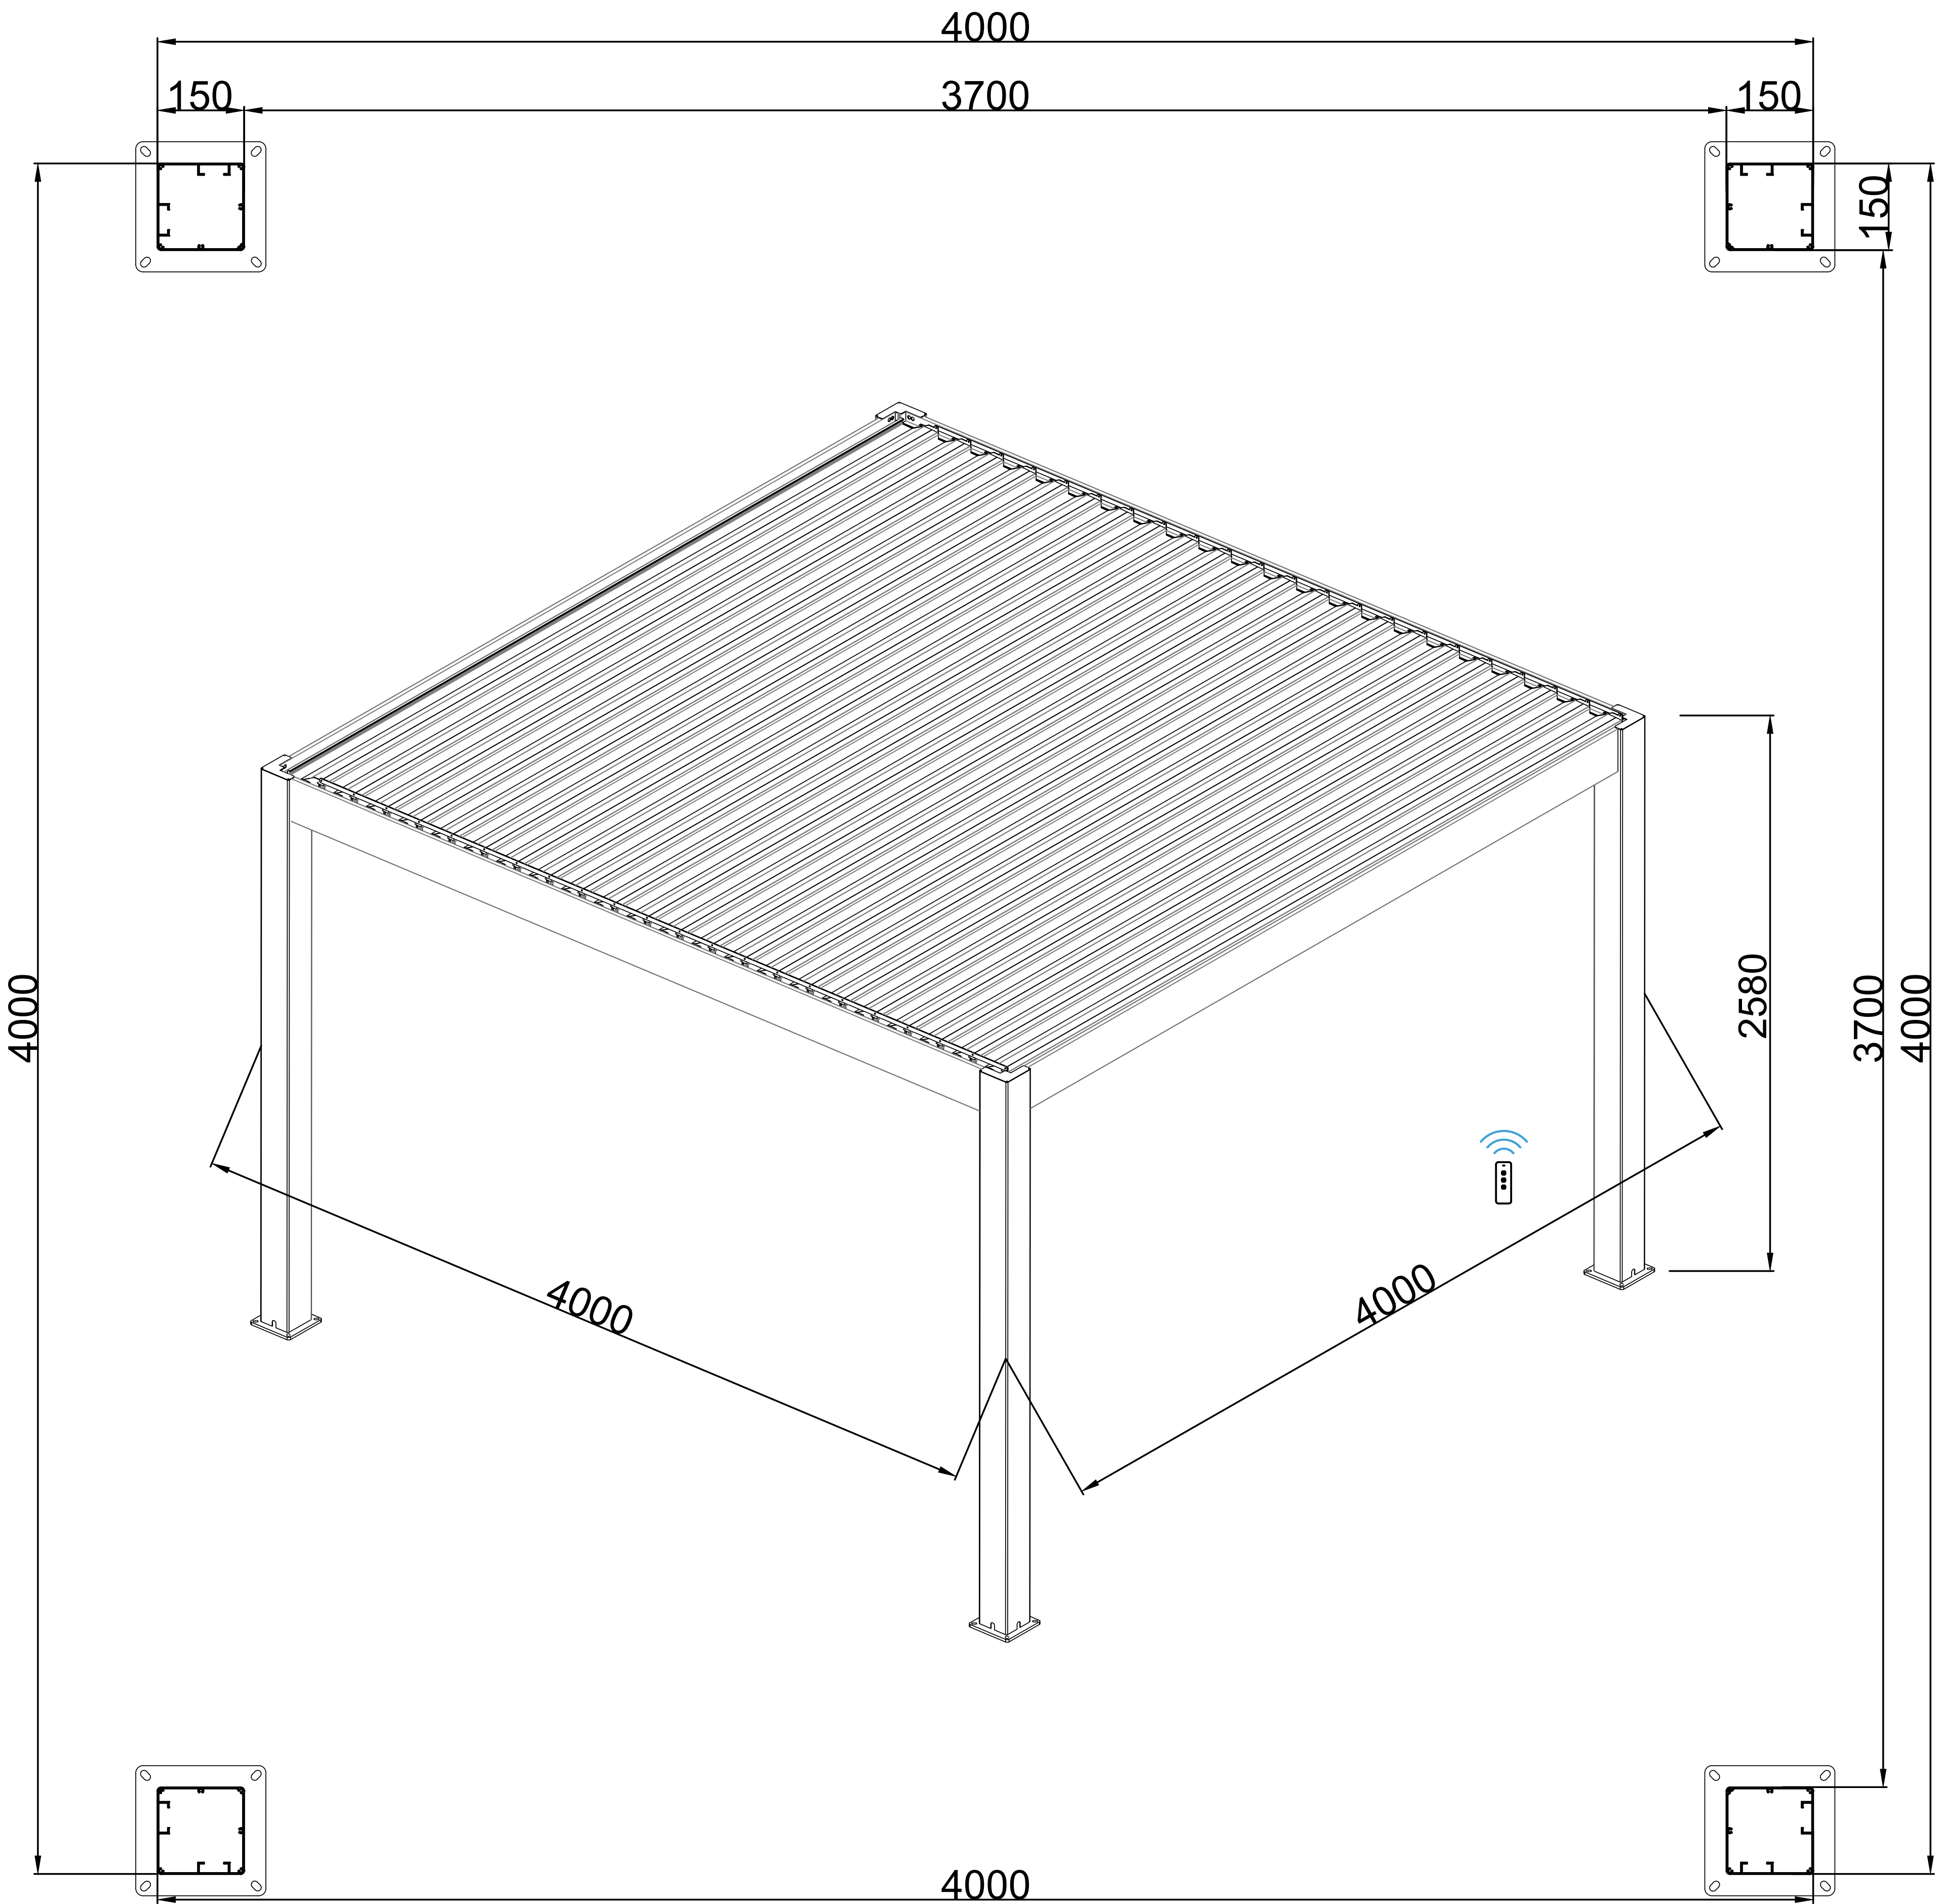

PARTE	IMMAGINE	SPESSORE s	DIMENSIONE b x h
PALO		2,0 mm	150x150 mm
TRAVE		2,7 mm	122x200 mm
LAMELLA		1,8 mm	200x32 mm